


Format und Vorgabe für Banner Stadthalle Kehl Haupteingang

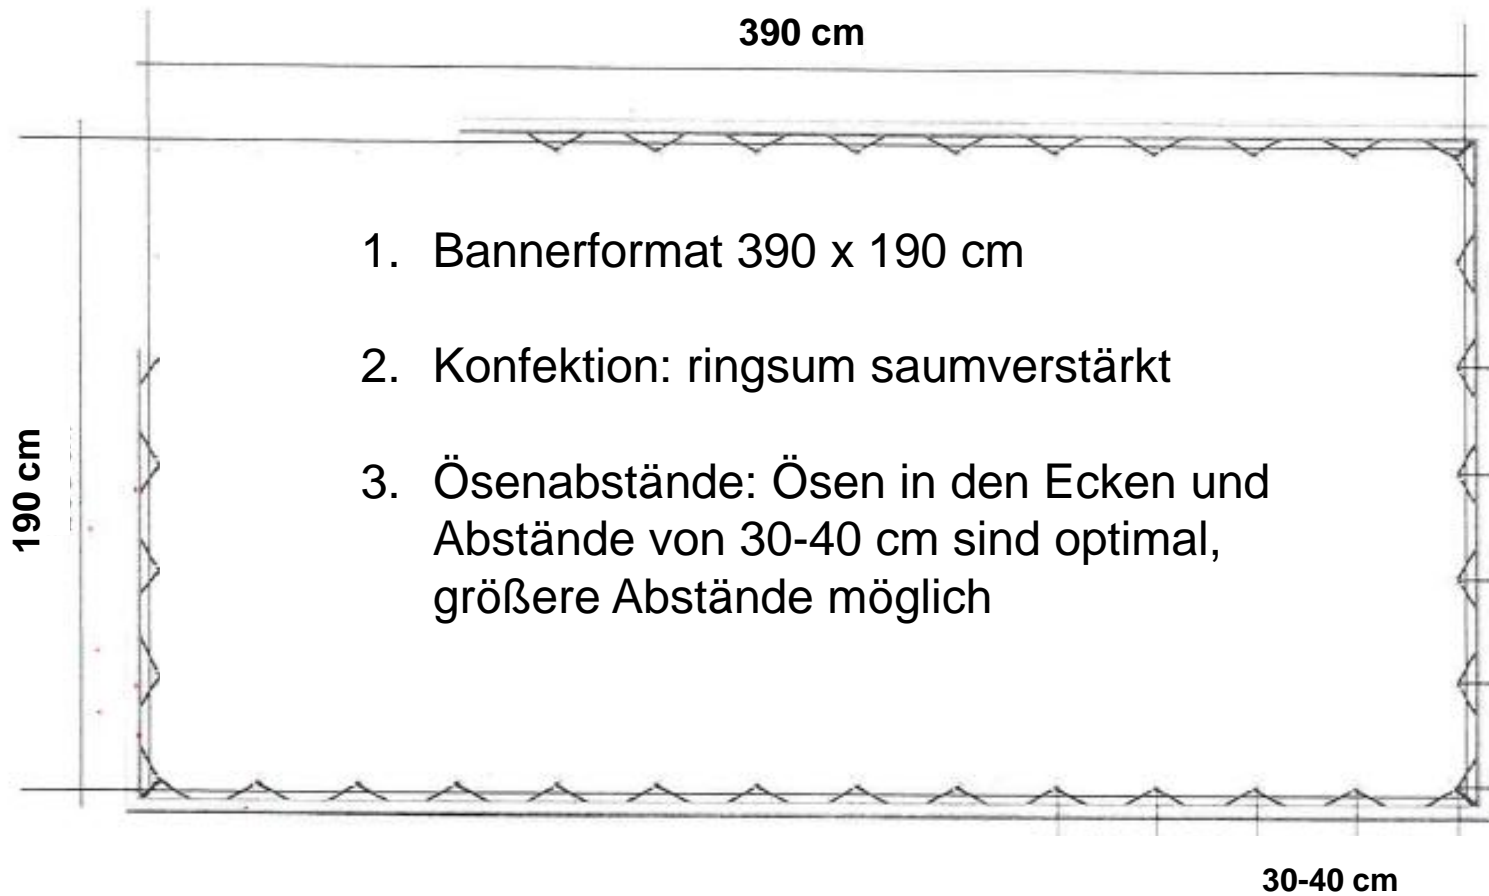

M: 1:20